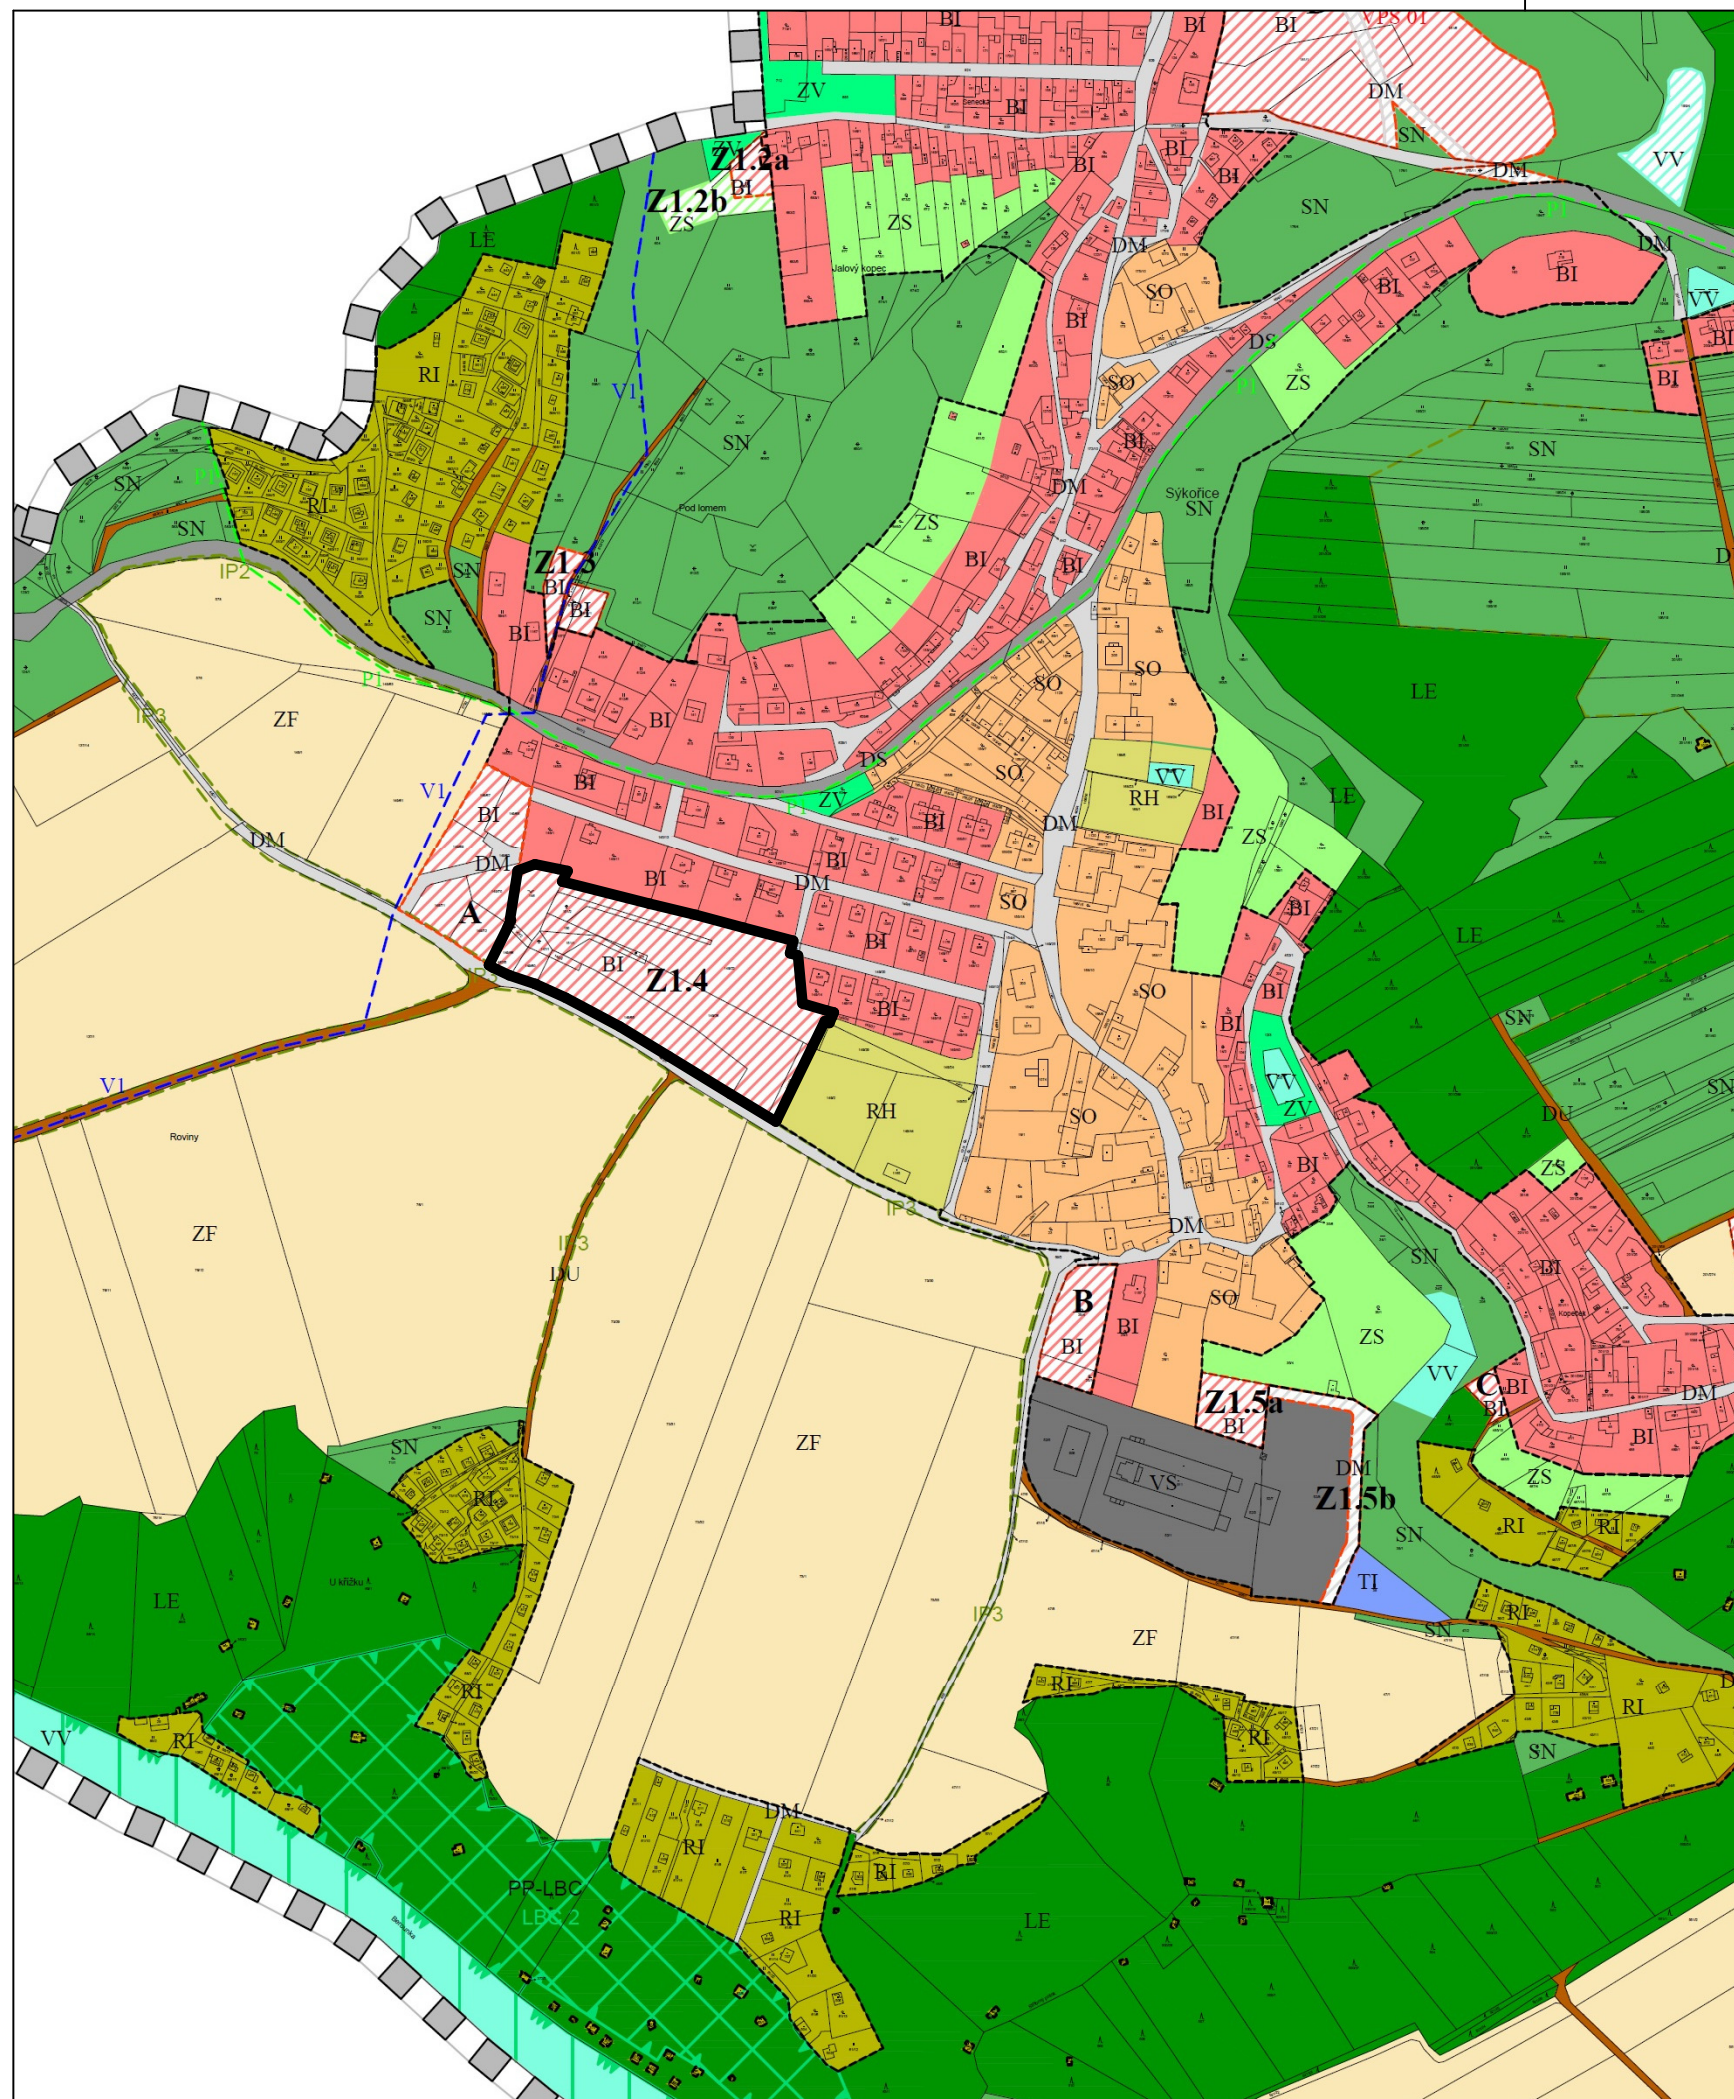


Hranice řešeného území

Odpovědný projektant:
Ing. Petr Laube
Autorizovaný architekt pro obor územní plánování
ČKA 03 889
Vojtěšská 391, 277 11, Neratovice

Autorský kolektiv:
Ing. Petr Laube

Pořizovatel:
Obecní úřad Sýkořice
Sýkořice 75
270 24 Zbečno

Objednatel:
Obec Sýkořice
Sýkořice 75
270 24 Zbečno

Název akce:

Územní studie plochy Z1.4



Etapa:

Název výkresu:
Širší vztahy

Formát:

1 x A3

Datum:

11 / 2023

Měřítko:

1 : 5 000

Číslo paré:

Číslo výkresu:

1