


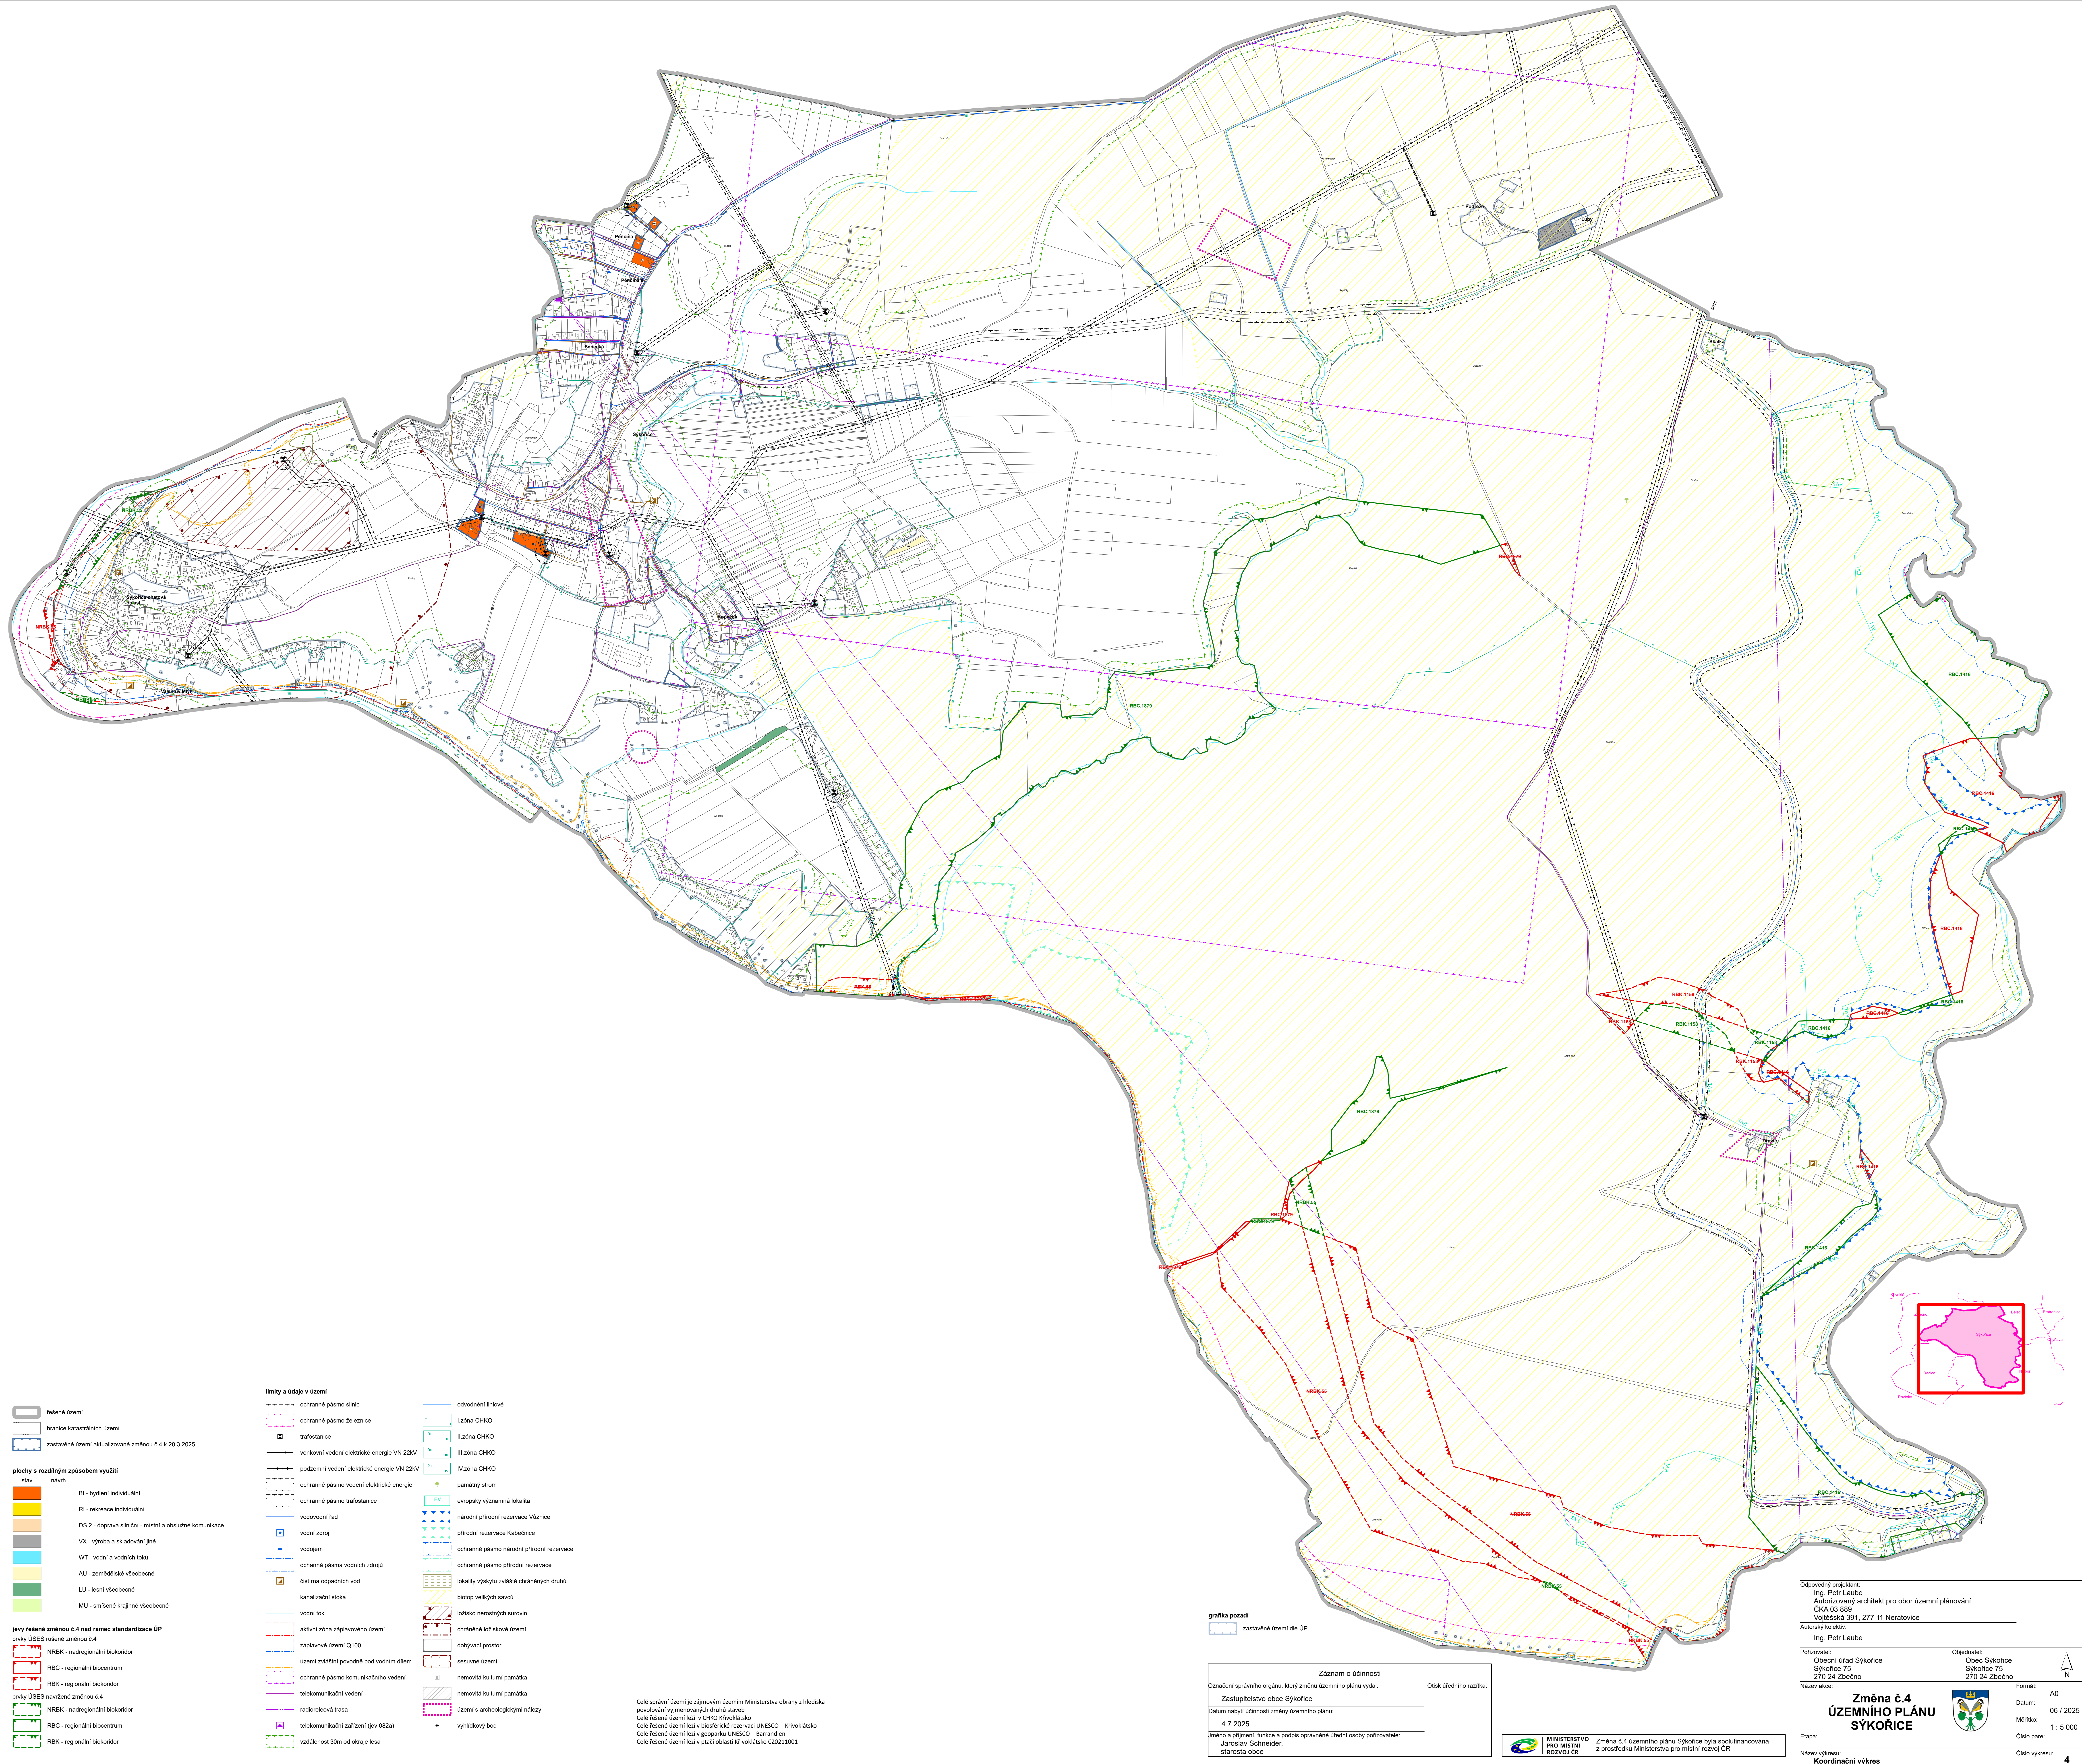

- legenda**
- limity a údaje v území**
- fešné území
  - hranice katastrálních území
  - zastavěné území aktualizované změnou č.4 k 20.3.2025
- plochy s rozdílným způsobem využití**
- BI - bydlení individuální
  - RI - rekreace individuální
  - DS2 - doprava silniční - místní a obslužná komunikace
  - VX - výroba a skladování jiné
  - WT - vodní a vodních toků
  - AU - zemědělské všeobecné
  - LU - lesní všeobecné
  - MU - smíšené krajinné všeobecné
- jevy řešené změnou č.4 nad rámec standardizace ÚP**
- NRBK - nadregionální biokoridor
  - RBC - regionální biocentrum
  - RBK - regionální biokoridor
  - NRBK - nadregionální biokoridor
  - RBC - regionální biocentrum
  - RBK - regionální biokoridor

- limity a údaje v území**
- ochranné pásmo silnic
  - ochranné pásmo železnice
  - trafostanice
  - venkovní vedení elektrické energie VN 22kV
  - podzemní vedení elektrické energie VN 22kV
  - ochranné pásmo vedení elektrické energie
  - ochranné pásmo trafostanice
  - vodovodní řád
  - vodní zdroj
  - vodájem
  - ochranné pásmo vodních zdrojů
  - čistišna odpadních vod
  - kanalizační stoka
  - vodní tok
  - aktivní zóna záplavového území
  - záplavové území Q100
  - území zvláštní povodně pod vodním dílem
  - ochranné pásmo komunikačního vedení
  - telekomunikační vedení
  - radarové trasy
  - telekomunikační zařízení (jev 082a)
  - vzdálenost 30m od okraje lesa
- odvodnění liniové**
- I.zóna CHKO
  - II.zóna CHKO
  - III.zóna CHKO
  - IV.zóna CHKO
  - panátný strom
  - evropsky významná lokalita
  - národní přírodní rezervace Vltavice
  - přírodní rezervace Kabečnice
  - ochranné pásmo národní přírodní rezervace
  - ochranné pásmo přírodní rezervace
  - lokality výskytu zvláště chráněných druhů
  - biotop velkých savců
  - ložisko nerostných surovin
  - chráněné ložiskové území
  - dobývací prostor
  - sesuvné území
  - nemovitá kulturní památka
  - nemovitá kulturní památka
  - vyhládkový bod

Celé správní území je zápisovým územím Ministerstva obrany z hlediska povolování vyjmenovaných druhů staveb  
Celé řešené území leží v CHKO Křivoklátsko  
Celé řešené území leží v biosférické rezervaci UNESCO – Křivoklátsko  
Celé řešené území leží v geoparku UNESCO – Barrandien  
Celé řešené území leží v glaci oblasti Křivoklátska CZ03.1001

**zápis o účinnosti**

Označení správního orgánu, který změnu územního plánu vydal: Zastupitelstvo obce Sykovec

Datum nabytí účinnosti změny územního plánu: 4.7.2025

Jméno a příjmení, funkce a podpis oprávněné úřední osoby pořizovatele: Jaroslav Schneider, starosta obce

Otisk úředního razítka:

**MINISTERSTVO PRO MÍSTNÍ ROZVOJ ČR**

Změna č.4 územního plánu Sykovic byla spolufinancována z prostředků Ministerstva pro místní rozvoj ČR

Odpovědný projektant: Ing. Petr Laube  
Autorizovaný architekt pro obor územní plánování  
ČKA 03 889  
Vojtěšská 191, 277 11 Neratovice

Autorský kolektiv: Ing. Petr Laube

Pořizovatel: Obecní úřad Sykovec  
Sykovec 75  
270 24 Zbečno

Objednatel: Obec Sykovec  
Sykovec 75  
270 24 Zbečno

Název akce: **Změna č.4 ÚZEMNÍHO PLÁNU SYKOVIC**

Formát: A0  
Datum: 06 / 2025  
Měřítko: 1 : 5 000  
Číslo výkresu: 4

Etapa: **Koordinátní výkres**