

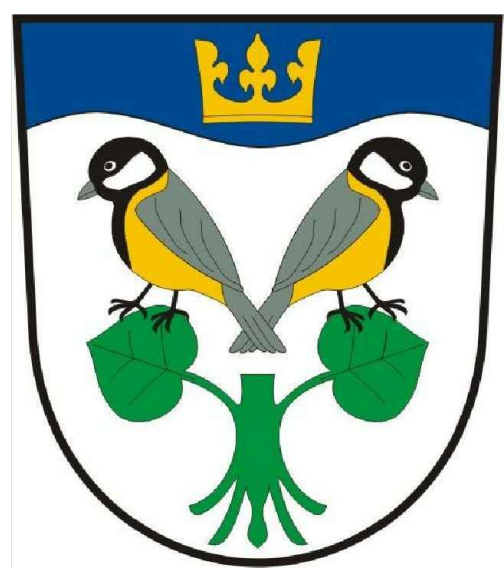


ZMĚNA č.1
ÚZEMNÍHO PLÁNU
SÝKOŘICE
4. KOORDINAČNÍ VÝKRES

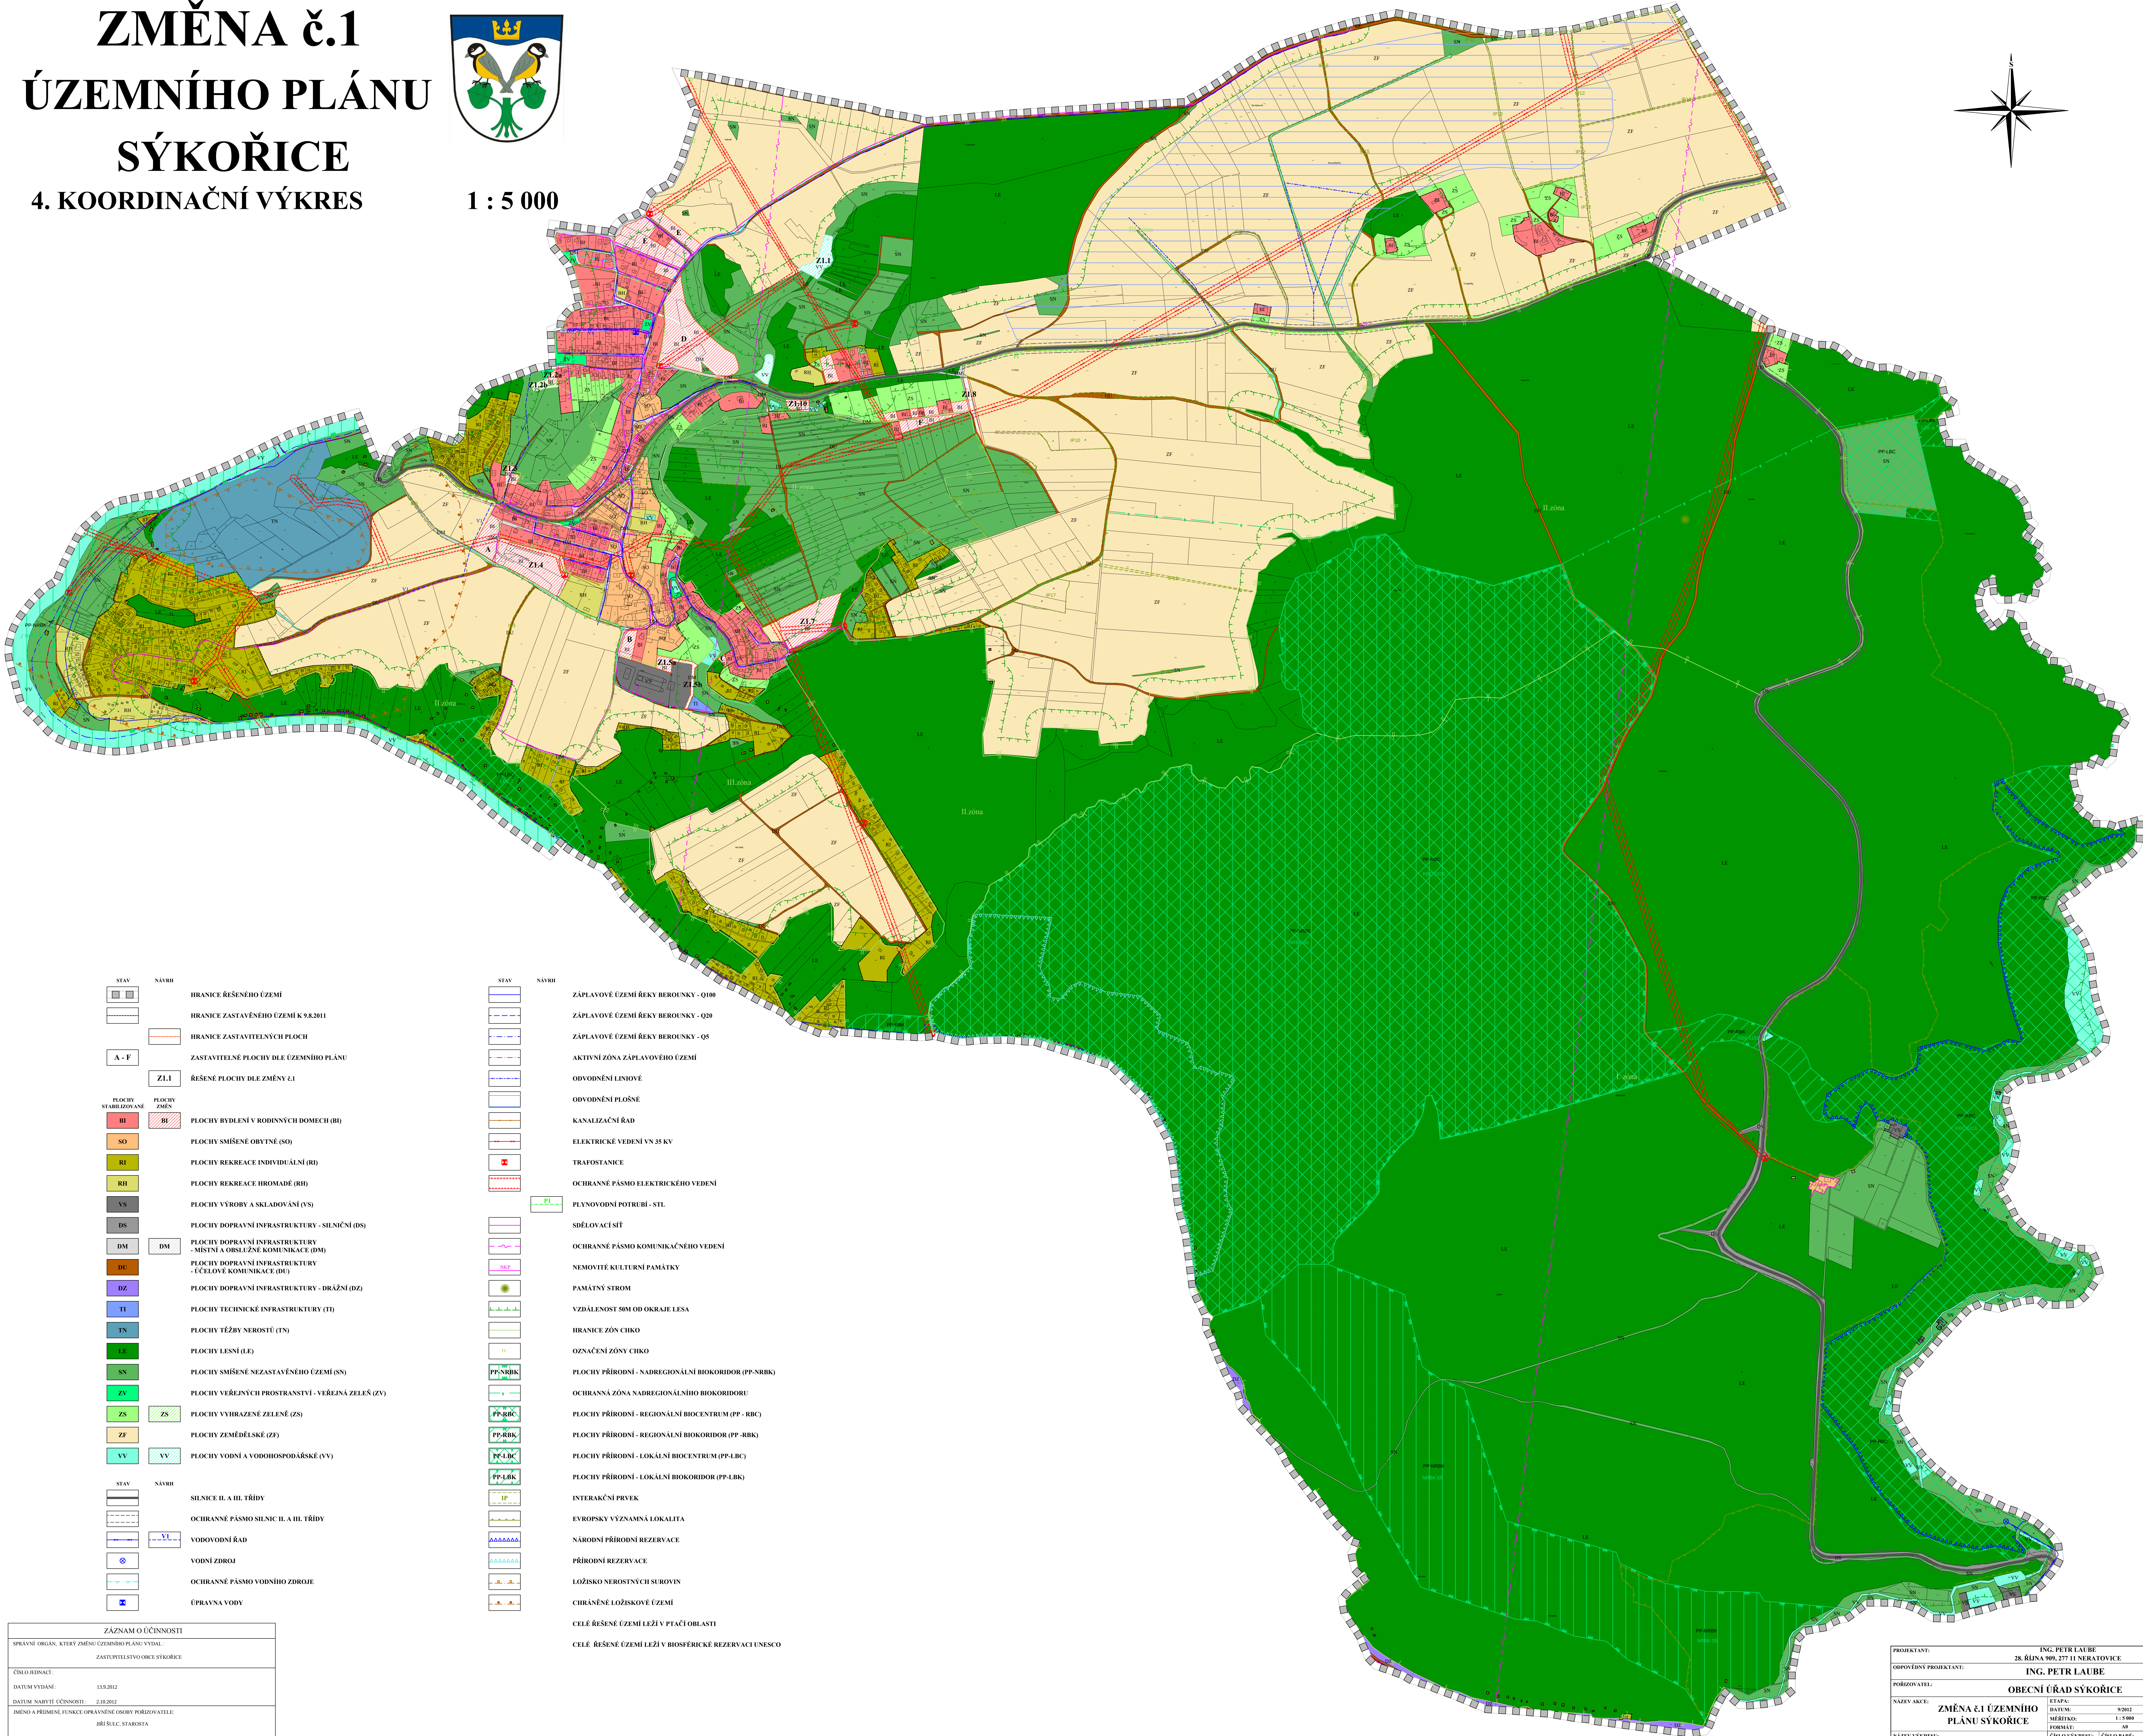

1 : 5 000

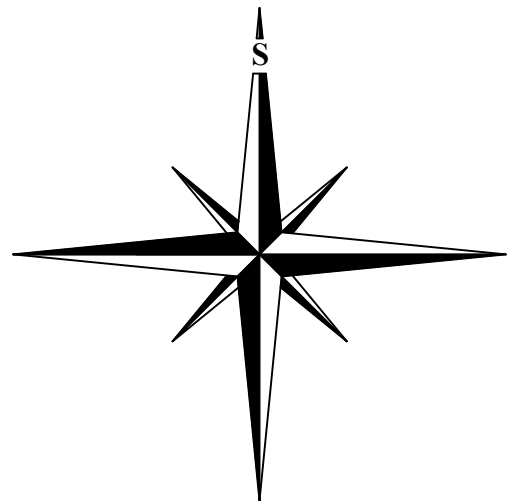

STAV	NAVŠI
	HRANICE ŘEŠENÉHO ÚZEMÍ
	HRANICE ZASTAVĚNÉHO ÚZEMÍ K 9.8.2011
	HRANICE ZASTAVITELNÝCH PLOCH
	ZASTAVITELNÉ PLOCHY DLE ÚZEMNÍHO PLÁNU
	ŘEŠENÉ PLOCHY DLE ZMĚNY č.1

PLOCHY STABILIZOVANÉ	PLOCHY ZEMNÍ

STAV	NAVŠI
	SILNICE II. A III. TŘÍDY
	OCHRANNÉ PÁSMO SILNICE II. A III. TŘÍDY
	VOBOVODNÍ ŘÁD
	VOBNÍ ZDROJ
	OCHRANNÉ PÁSMO VODNÍHO ZDROJE
	ÚPRAVA VODY

STAV	NAVŠI
	ZÁPLAVOVÉ ÚZEMÍ ŘEKY BEROUNKY - Q100
	ZÁPLAVOVÉ ÚZEMÍ ŘEKY BEROUNKY - Q20
	ZÁPLAVOVÉ ÚZEMÍ ŘEKY BEROUNKY - Q5
	AKTIVNÍ ZÓNA ZÁPLAVOVÉHO ÚZEMÍ
	ODVODNĚNÍ LINIOVÉ
	ODVODNĚNÍ PLOŠNÉ
	KANALIZAČNÍ ŘÁD
	ELEKTRICKÉ VEDENÍ VN 35 KV
	TRAFOSTANICE
	OCHRANNÉ PÁSMO ELEKTRICKÉHO VEDENÍ
	PLYNOVODNÍ POTRUBÍ - STL
	SĐELOVACÍ SÍŤ
	OCHRANNÉ PÁSMO KOMUNIKAČNÍHO VEDENÍ
	NEMOVITÉ KULTURNÍ PAMÁTKY
	PAMÁTNÝ STROM
	VZDÁLENOST 50M OD OKRAJE LESA
	HRANICE ZÓN CHKO
	OZNAČENÍ ZÓNY CHKO
	PLOCHY PŘÍRODNÍ - NADREGIONÁLNÍ BIOKORIDOR (PP-NRBK)
	OCHRANNÁ ZÓNA NADREGIONÁLNÍHO BIOKORIDORU
	PLOCHY PŘÍRODNÍ - REGIONÁLNÍ BIOCENTRUM (PP-RBC)
	PLOCHY PŘÍRODNÍ - REGIONÁLNÍ BIOKORIDOR (PP-RBK)
	PLOCHY PŘÍRODNÍ - LOKÁLNÍ BIOCENTRUM (PP-LBC)
	PLOCHY PŘÍRODNÍ - LOKÁLNÍ BIOKORIDOR (PP-LBK)
	INTERAKČNÍ PRVEK
	EVROPSKY VÝZNAMNÁ LOKALITA
	NÁRODNÍ PŘÍRODNÍ REZERVACE
	PŘÍRODNÍ REZERVACE
	LOŽISKO NEROSTNÝCH SUROVIN
	CHRÁNĚNÉ LOŽISKOVÉ ÚZEMÍ
	CELÉ ŘEŠENÉ ÚZEMÍ LEŽÍ V PTAČÍ OBLASTI
	CELÉ ŘEŠENÉ ÚZEMÍ LEŽÍ V BIOSFÉRIČKÉ REZERVACI UNESCO

ZÁZNAM O ÚČINNOSTI	
SPRÁVNÍ ORGÁN, KTERÝ ZMĚNU ÚZEMNÍHO PLÁNU VYDAL:	
ZASTUPITELSTVO OBCE SÝKOŘICE	
ČÍSLO JEDNACÍ:	135.2012
DATUM VYDÁNÍ:	2.10.2012
JMÉNO A PŘÍJMĚ, FUNKCE OPRAVNĚNÉ OSOBY PŘÍZVUKATELE:	JŘÍ ŠTĚP. STAROSTA
RAZÍTKO A PODPIS	

PROJEKTANT:	ING. PETR LAUBE	28. ŘÍJNA 999, 277 11 NERATOVICE
ODPOVĚDNÝ PROJEKTANT:	ING. PETR LAUBE	
PORÍZOVATEL:	OBCENÍ ÚŘAD SÝKOŘICE	
NÁZEV AKCE:	ZMĚNA č.1 ÚZEMNÍHO PLÁNU SÝKOŘICE	
NÁZEV VÝKRESU:	KOORDINAČNÍ VÝKRES	
ČÁST DOKUMENTACE:	4	